


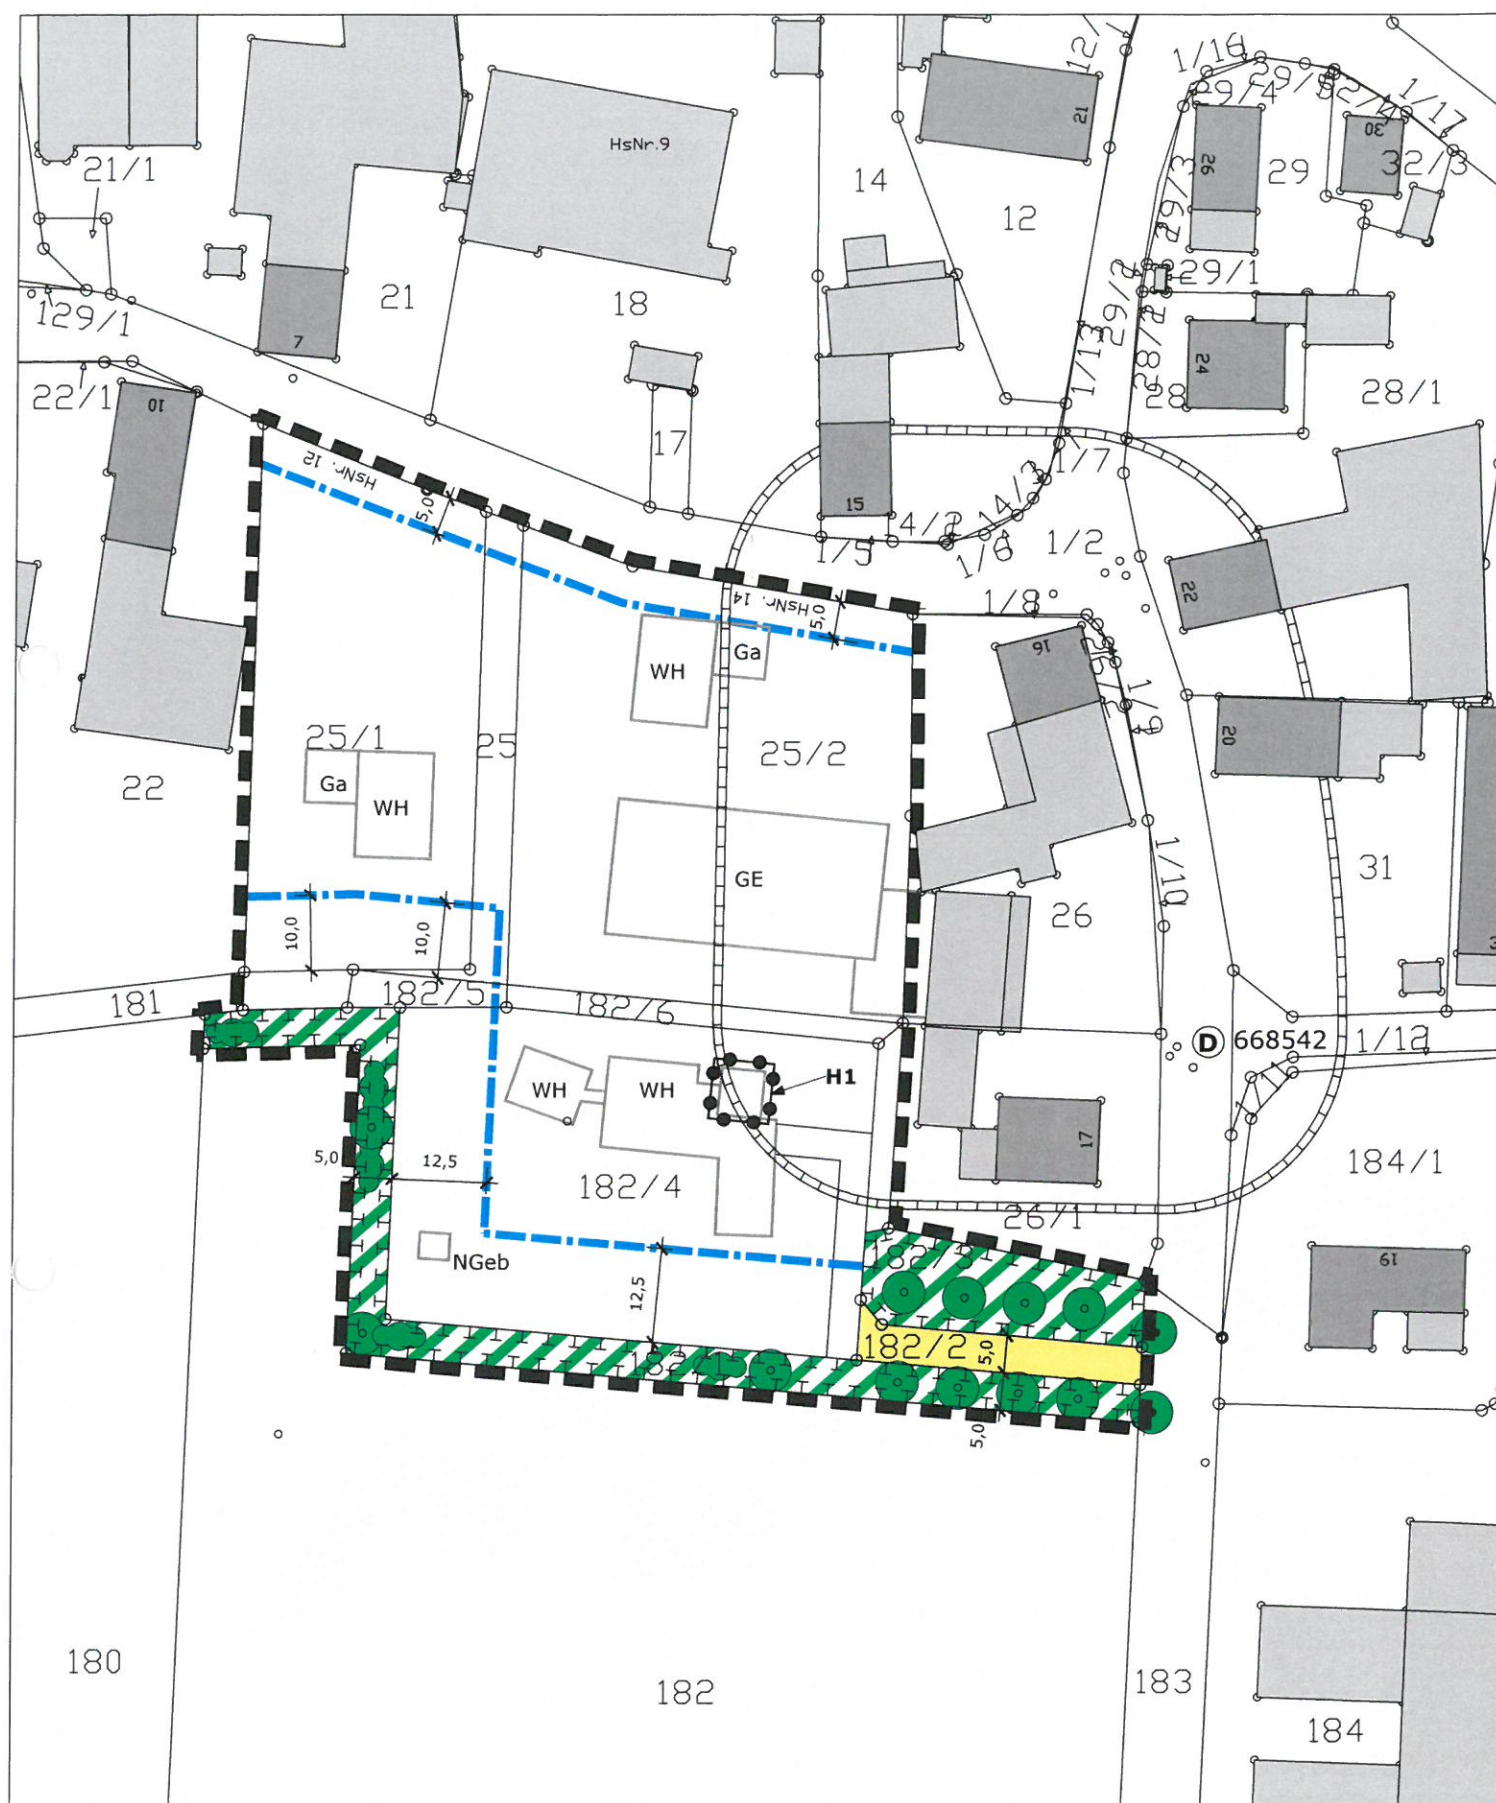

Planzeichnung Maßstab 1:1.000

Plangrundlage: Bayerische Vermessungsverwaltung




Festsetzungen durch Planzeichen

- Baugrenze**
- Straßenverkehrsfläche privat**
- Grünfläche privat**
- Baum zu pflanzen**
- Sträucher zu pflanzen**
- Baum zu erhalten**
- Umgrenzung von Flächen für Maßnahmen zum Schutz, zur Pflege und zur Entwicklung von Natur und Landschaft**
- Abgrenzung unterschiedlicher Nutzungen**
- Wand- und Gesamthöhe 9,5 m (als Höchstmaß)**
- Grenze des räumlichen Geltungsbereichs**
- Bemaßung in m**

Hinweise

- bestehende Wohngebäude**
- bestehende Nebengebäude**
- vorgeschlagene Gebäude**
- Gewerbe**
- Wohnhaus**
- Garagen**
- Nebengebäude**
- bestehende Grundstücksgrenzen**
- Flurstücksnummer**
- Umgrenzung von Gesamtanlagen (Bodendenkmale), die dem Denkmalschutz unterliegen**

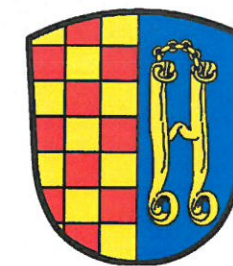

Markt Bissingen

Markt Bissingen

Einbeziehungssatzung nach § 34 Abs. 4 Satz 1 Nr. 3 BauGB "Zoltingen Süd-West - 1. Änderung"

Markt Bissingen
- vertreten durch Herrn
1. Bürgermeister Stephan Herreiner -
Am Hofgarten 1
86657 Bissingen

Planzeichnung

Planstand 18.05.2021,
Satzungsbeschluss 12.10.2021

Satzungsbeschluss

Der Gemeinderat des Marktes Bissingen hat in der Sitzung vom 12.10.2021 die Einbeziehungssatzung „Zoltingen Süd-West - 1. Änderung“ in der Fassung vom 18.05.2021 beschlossen (§ 34 (4) Satz 1 Nr. 3 BauGB).

Bissingen, 14.10.2021

Stephan Herreiner, 1. Bürgermeister



blatter • burger GbR
Hauptstraße 43
89423 Gundelfingen

Fon 09073 | 92 10 580
Fax 09073 | 92 10 586
info@blatterburger.de
www.blatterburger.de