

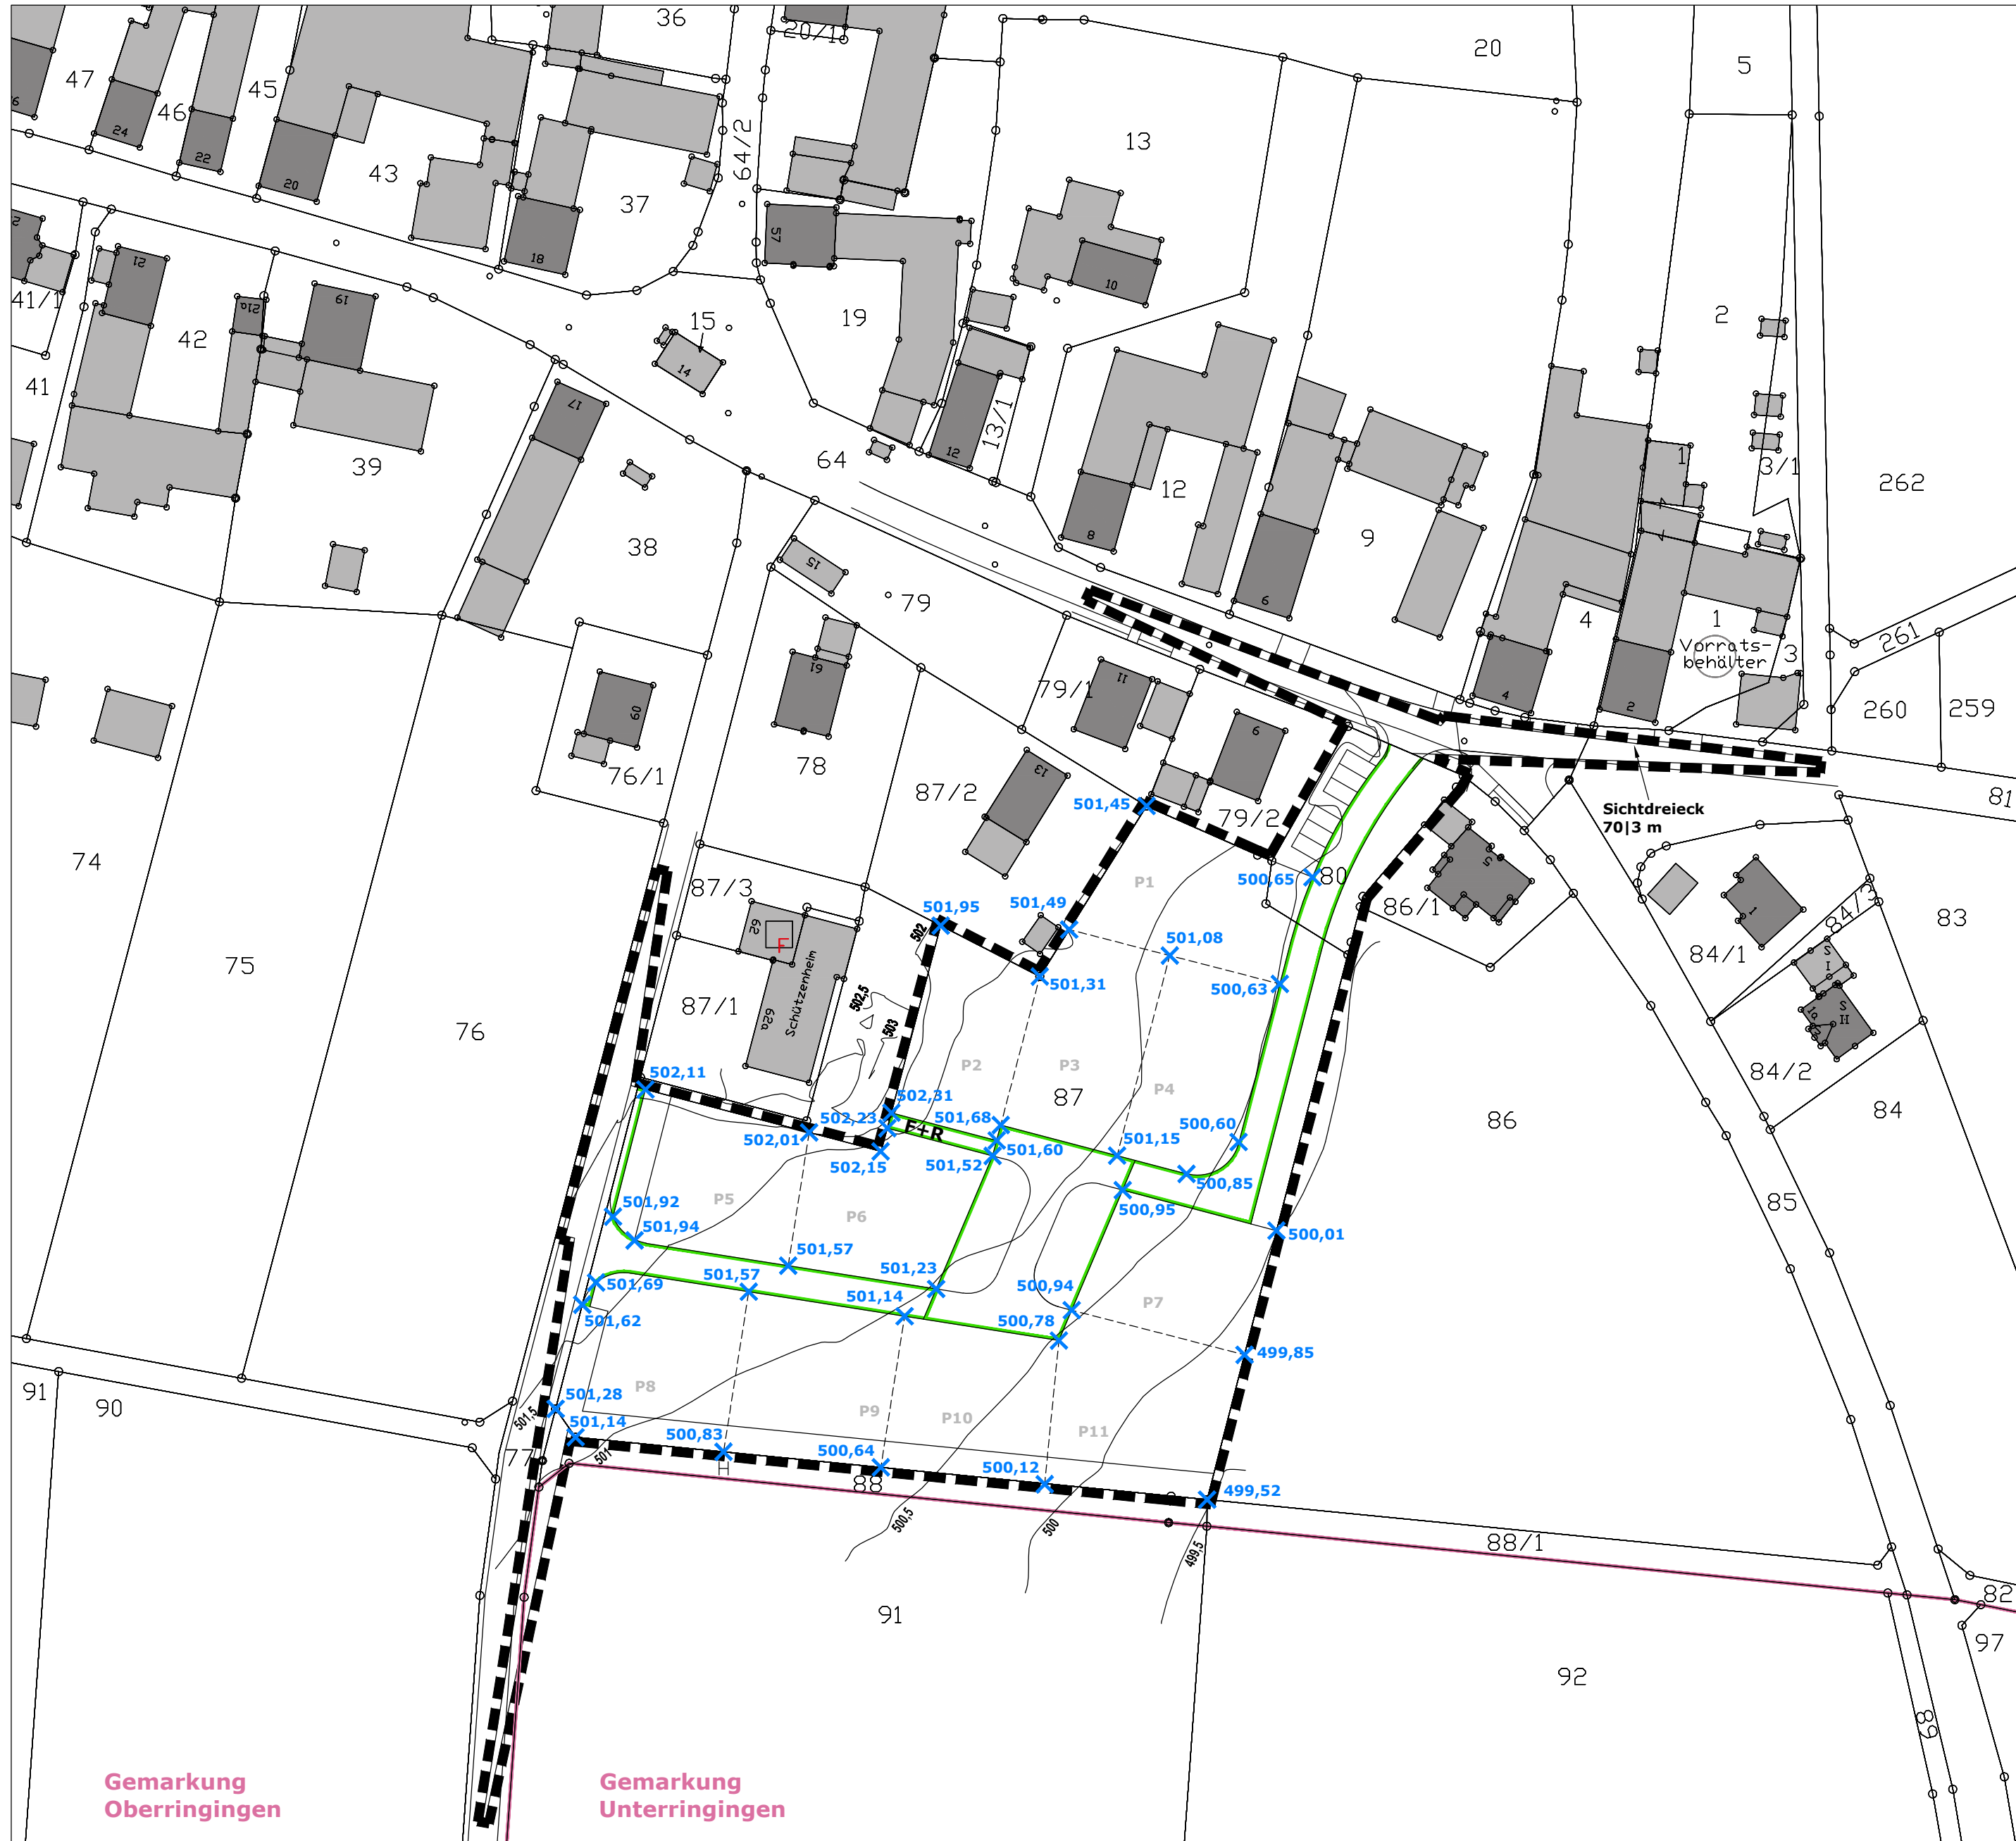


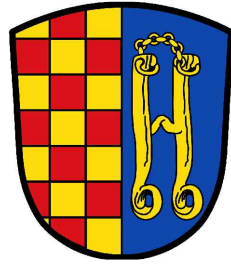

Lageplan mit Festsetzung - Geländehöhen für Parzellen Maßstab 1:1.000

Plangrundlage: Bayerische Vermessungsverwaltung

Bezugssystem:
Geländehöhen nach
„Höhensystem:
m. ü. NHN (DHHN 2016)“

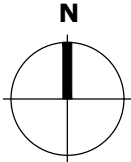

**Markt
Bissingen**

Markt Bissingen
Bebauungsplan
"Oberringingen Südost"

Markt Bissingen
- vertreten durch
Herrn 1. Bürgermeister
Stephan Herreiner -
Am Hofgarten 1
86657 Bissingen

**Lageplan mit Festsetzung -
Geländehöhen für Parzellen**
Planstand 12.10.2021,
redaktionell geändert am 15.02.2022,
Satzungsbeschluss am 15.02.2022

Satzungsbeschluss
Der Gemeinderat des
Marktes Bissingen hat in der
Sitzung vom 15.02.2022 den
Bebauungsplan
"Oberringingen Südost"
in der Fassung vom 12.10.2021,
redaktionell geändert am 15.02.2022,
beschlossen (§ 10 (1) BauGB).

Bissingen,

.....
Stephan Herreiner,
1. Bürgermeister

Planverfasser:

blatter • burger GbR
Hauptstraße 43
89423 Gundelfingen

Fon 09073 | 92 10 580
Fax 09073 | 92 10 586
info@blatterburger.de
www.blatterburger.de